


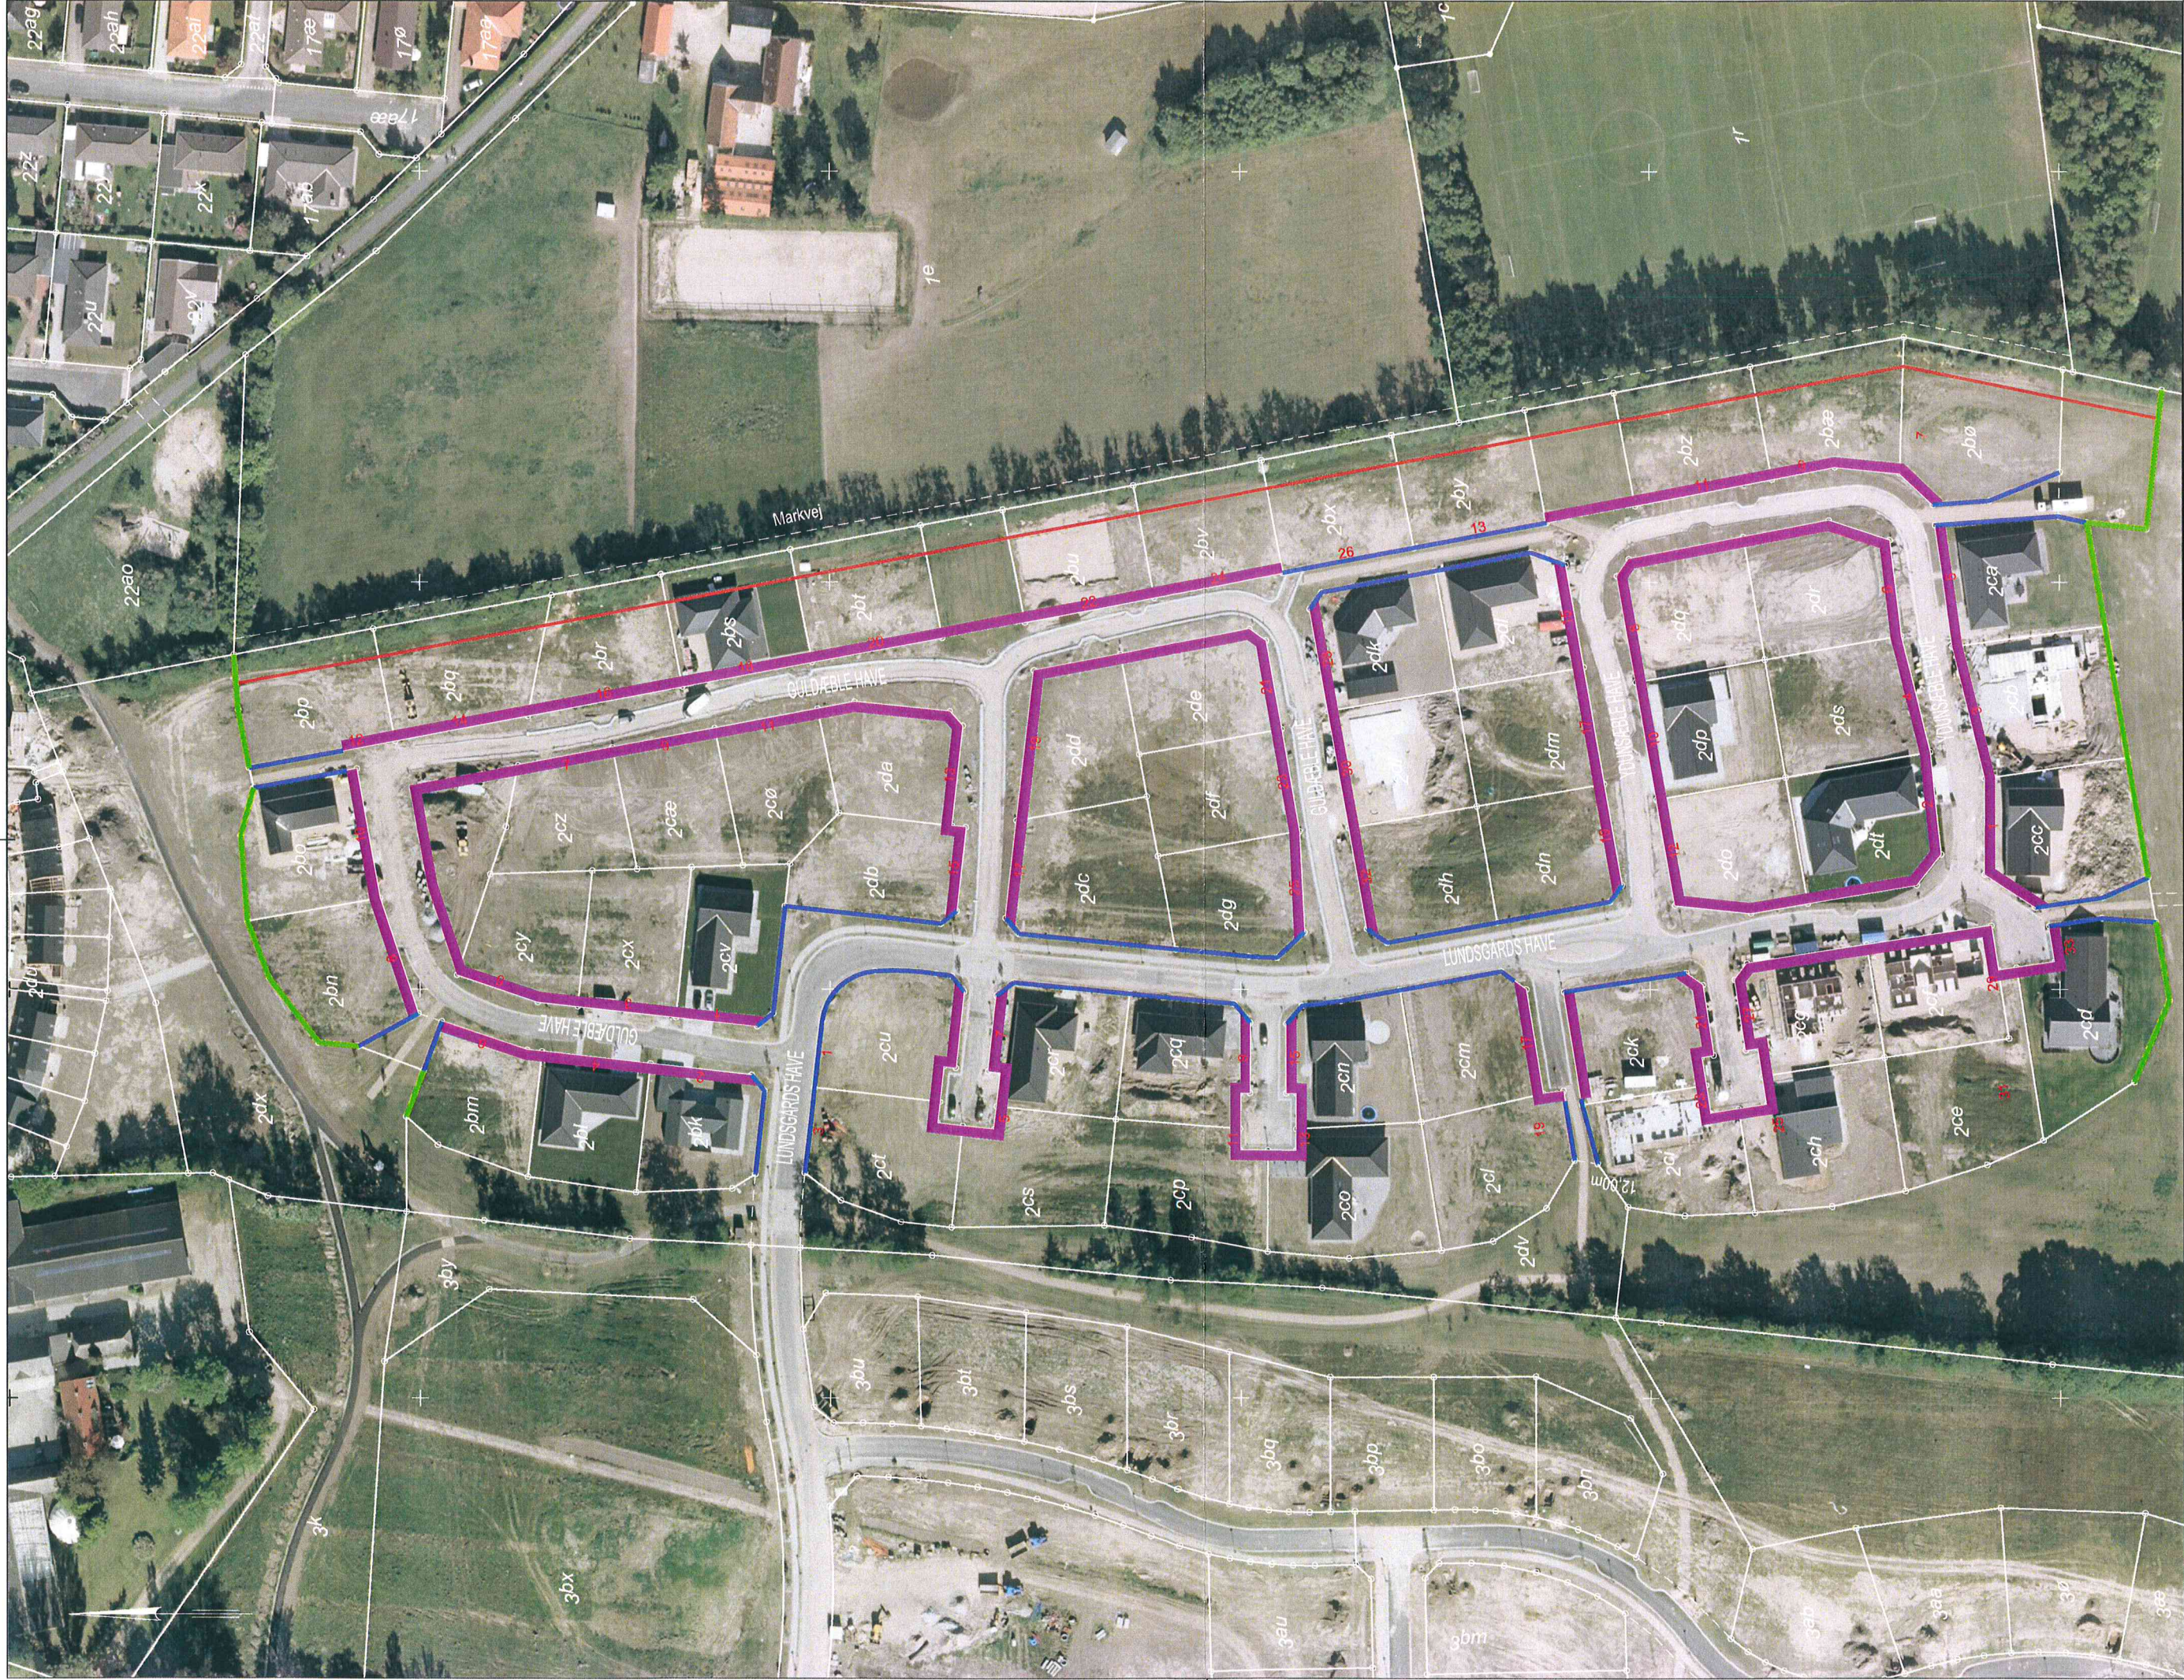

- Indrykning 2.50 m fra skel
- Indrykning 0.30 m fra skel
- Naturhegn / ikke klippet hæk
- Byggelinie 7.00 m

Paaruphove - Oversigtskort

Afstandsbestemmelser for ubebyggede arealer iht. lokalplan 8-680

Baggrundskort: DDOland 2010

J.nr.:114005	Bruger : lb	Mål:1:1000 A2	Dato: 12. apr. 2011	Paaruphove.dgn
Plansys.:System 34			Kotesys.:	
 Hvenegaard & Jens Bo LANDINSPEKTØR A/S Højsgade, 55, 5100 Odense C, tlf. 63 13 50 50 - fax 63 13 50 55				Landinspektør